


Opbouw bodem paardenbak (schaal 1:10)

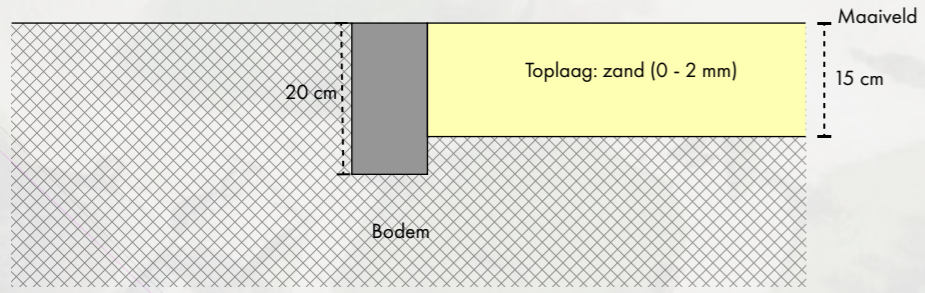

Detail omheining (schaal 1:100)



Daniëlssteeg

Omheining (hoogte: 1,60 m)
rond paardenbak

Paardenbak

18 m

38 m

27

29

31

33

35a

35

0 5 10 15 20 25 m



7 mei 2024 - Inrichtingstekening paardenbak - Dorpstraat 31 Ulestraten - schaal 1:500