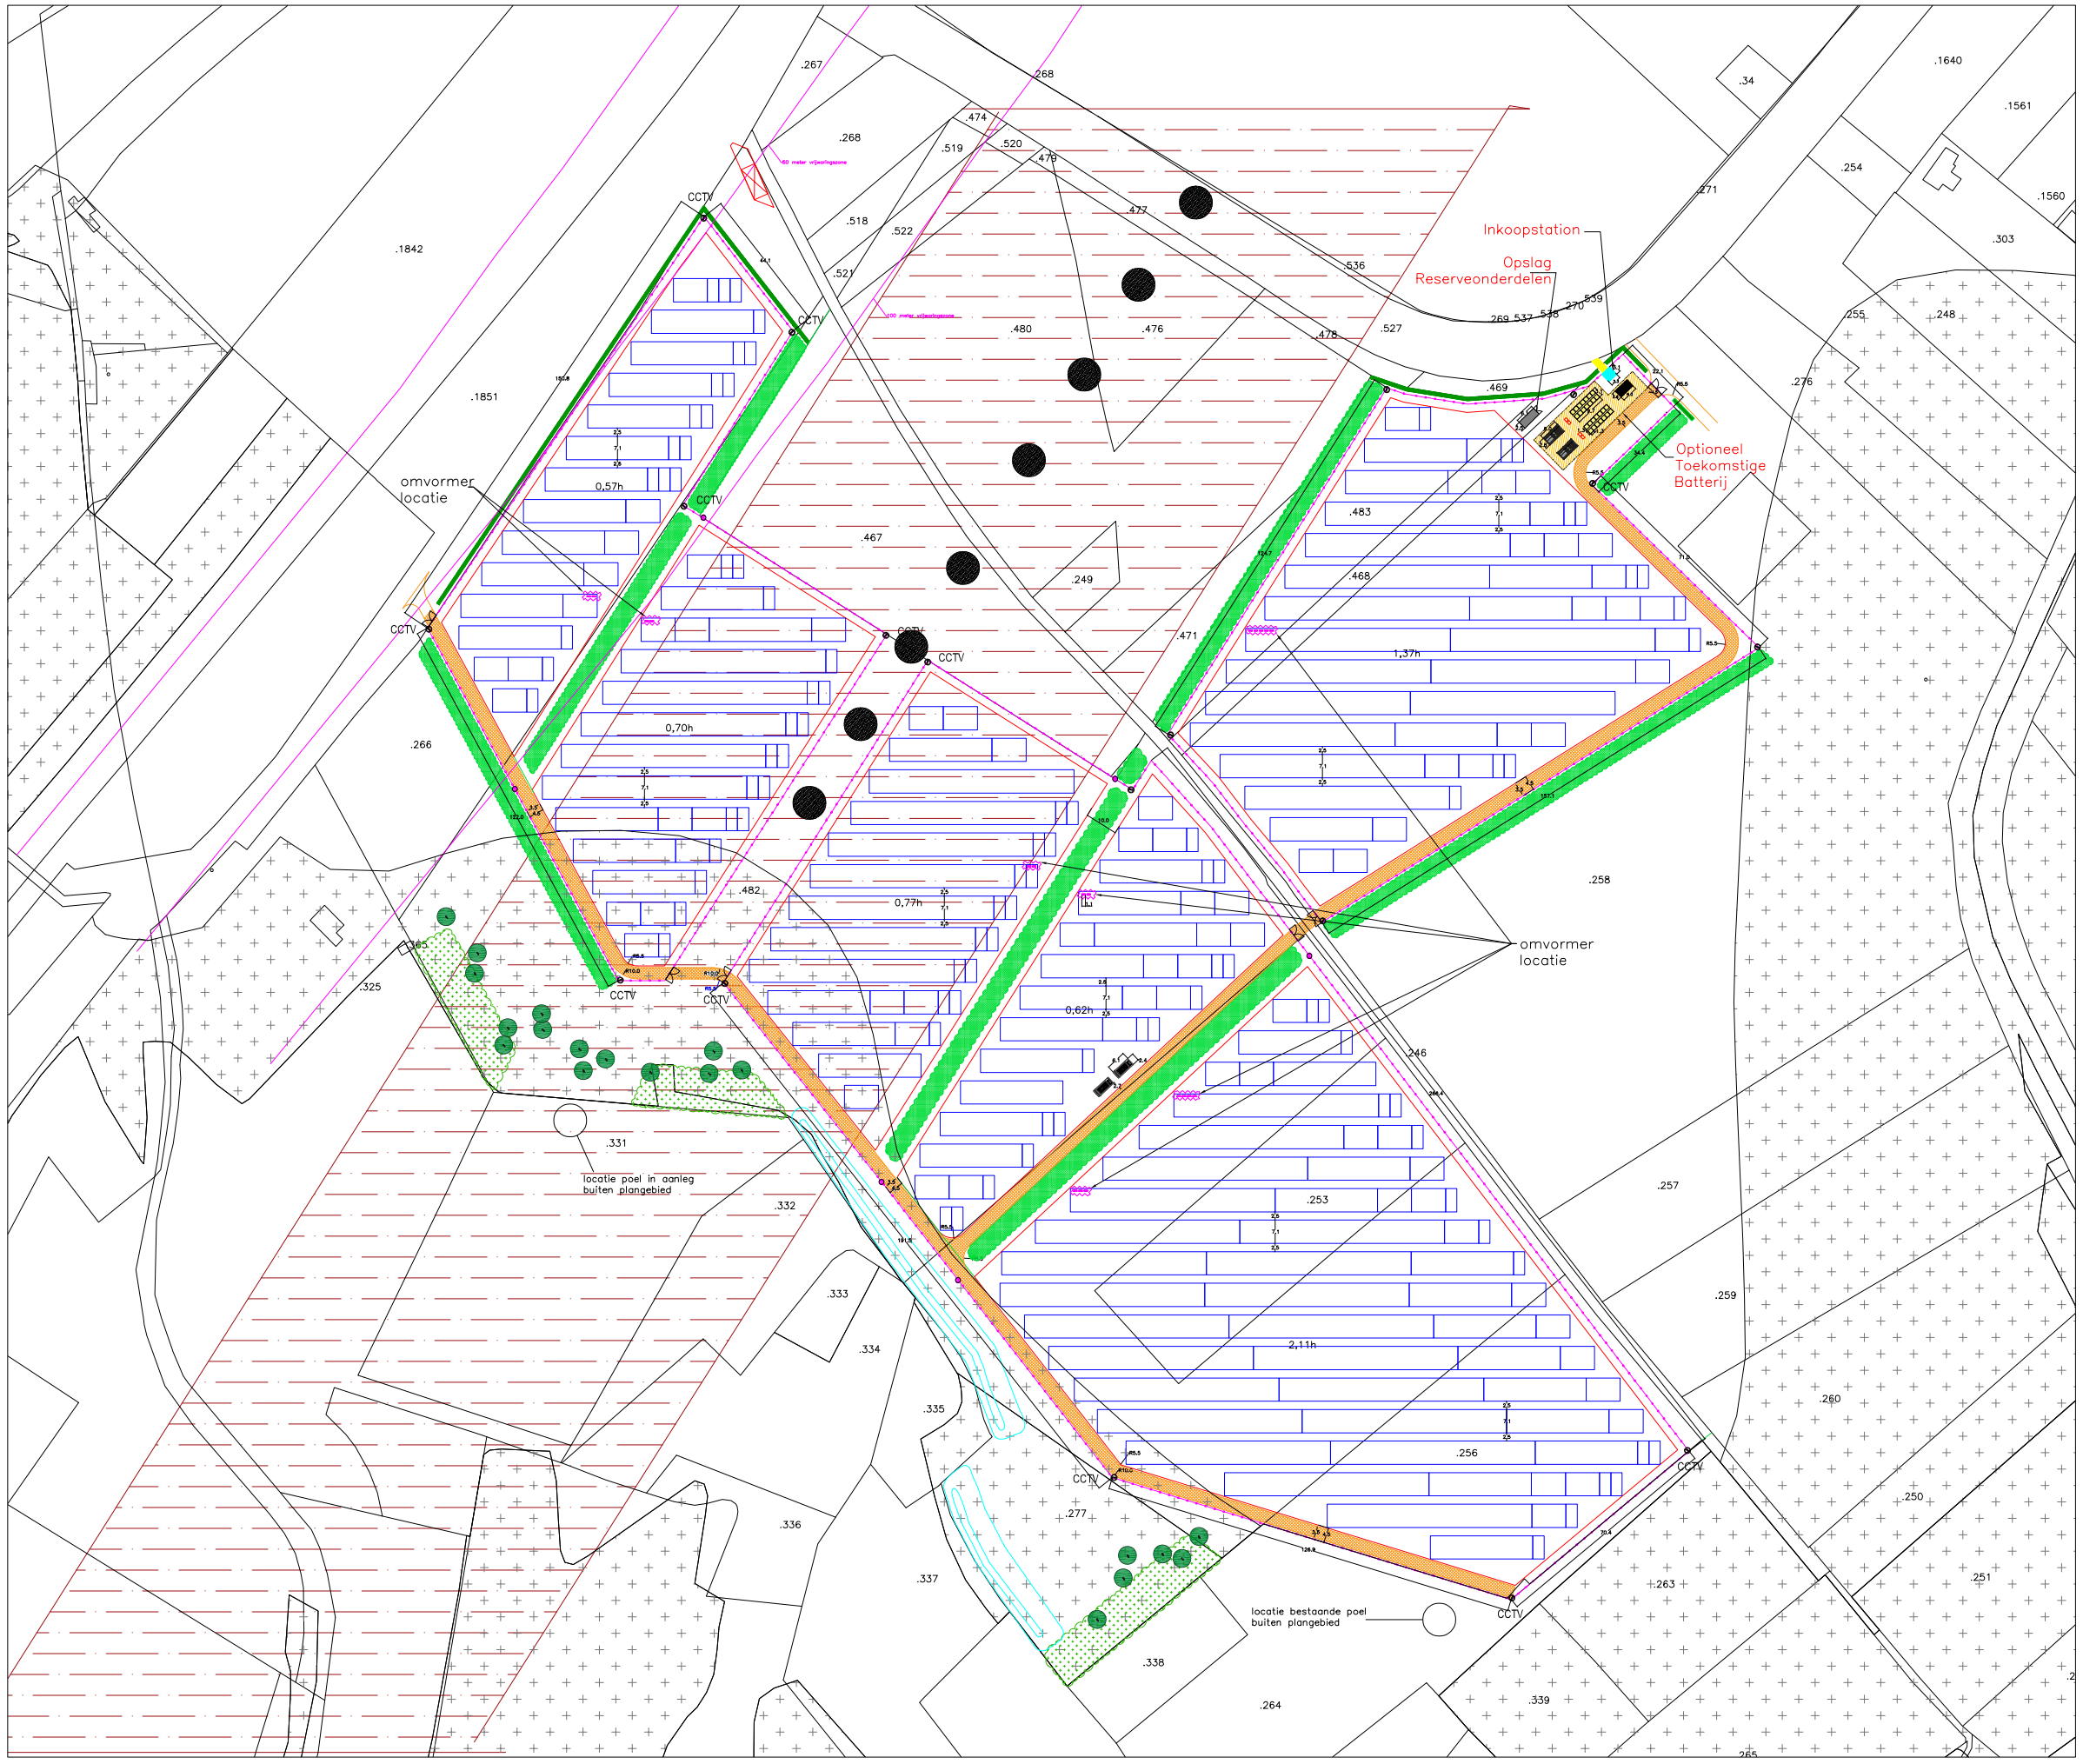

LEGENDA

	hekwerk
	grens opstelling panelen
	beheerweg (eigen weg, niet openbaar)
	opstelling panelen
	klantstation incl. onderhoudspad (betontteggel 30x30cm)
	transformator
	locatie omvormers
	entree/poort
	opstelplaats brandweer (tankautospuit)
	gemengde haag
	struweelhaag
	boszoom
	fruitbomen
	poel/greppel
	doorgangen in hekwerk t.b.v. dassen
	veiligheidszone en aanvliegsignalen MAA
	groenblauwe mantel (POVI)
.277	perceelnummer kadaster
	opslagcontainer reserveonderdelen
	optioneel toekomstige batterij opslag
CCTV	voorziene locatie cameratoezicht

PLANT DETAILS

TOTAL NO. OF MODULES	(14553 of 600 Wp)
DC CAPACITY	8.732 MWp
NO. OF MV TRANSFORMATORS	2
INTERROW SPACING	2.5 m
TILT ANGLE	10°
AZIMUTH	0°

N
W E
S

Zonnepark Schietecoven – technisch ontwerp
In opdracht van: Solarpark ASE Schietecoven BV
datum: 18 december 2024
schaal: 1:2000
formaat: A3