


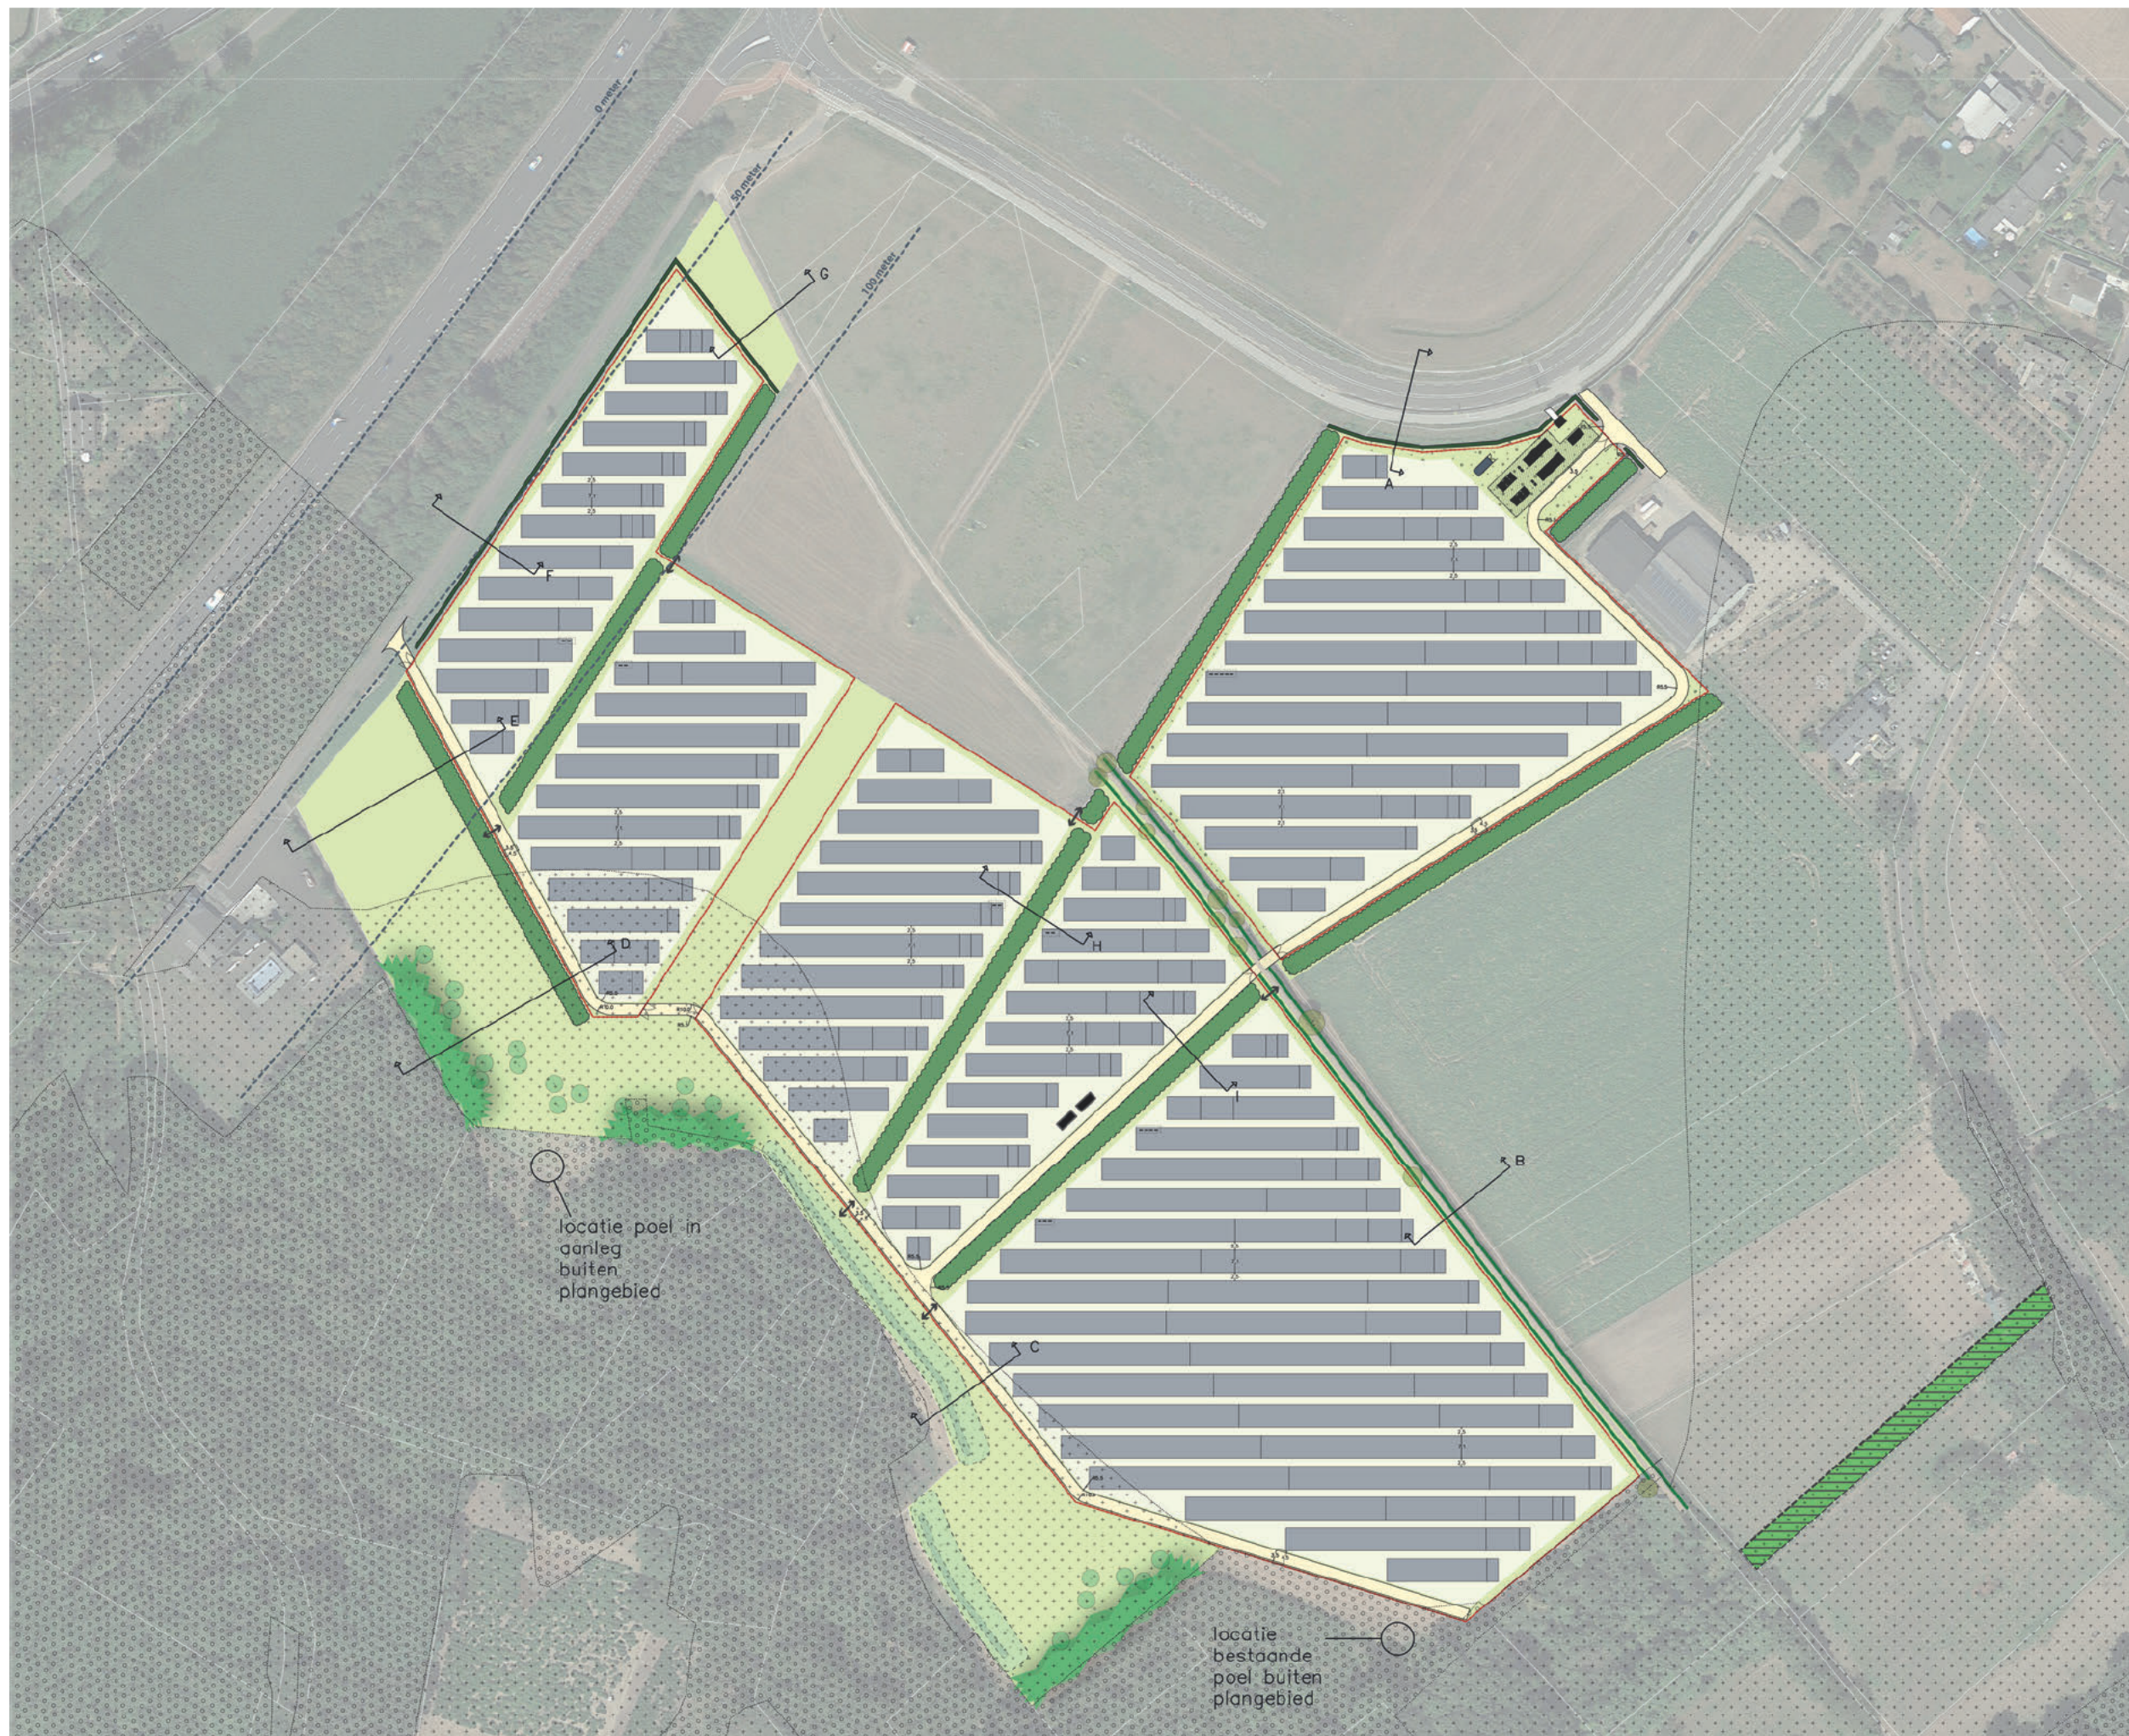

FEDDES/OLTHOF

Inrichtingsplan zonnepark Schietecoven
opdrachtgever: Solarpark ASE Schietecoven BV
datum: 6 februari 2025
schaal: 1:100
formaat: A3