

Bart en Judith Cobben
Langs de Gewannen 20
6235 NV Ulestraten

Fam Frenken

Ulestraten, 10 mei 2022.

Onderwerp: realisatie uitbreiding bestemmingsplan Landschapsbegraafplaats Ulestraten.

Geachte fam Frenken,

U bent op de hoogte gebracht door mij van de ontwikkelingen rondom het uitbreiden/afronden van de landschapsbegraafplaats op het voormalig gedeelte van de gemeente Beek.

Ik heb U hierover afgelopen periode over ingelicht en gevraagd om medewerking te verlenen aan deze uitbreiding die gedeeltelijk over Uw eigendom kadastraal bekend L0005⁶ gesitueerd ligt.

U hebt toestemming gegeven om de planologische uitbreiding in gang te zetten bij de gemeente Meerssen.

De betreffende eigendom, de beoogde uitbreiding, kadastraal bekend onder nummer L0005⁶, wordt gearceerd weergegeven op de kaart bijgevoegd bij deze brief.

Wij danken U voor de medewerking.

Met de meeste hoogachting,
Bart en Judith Cobben

Voor accoord,

Fam Frenken

GEMEENTE MEERSSSEN
kadastrale gemeente Ulestraten

- Huidige (
- - - Te wijzig
- - - Nader te
- Naar grot
- Naar grot




beek


PROJECT : GRENSC

ONDERDEEL : BIA

Gem. : H. Heijboek

Opn. : H. Heijboek

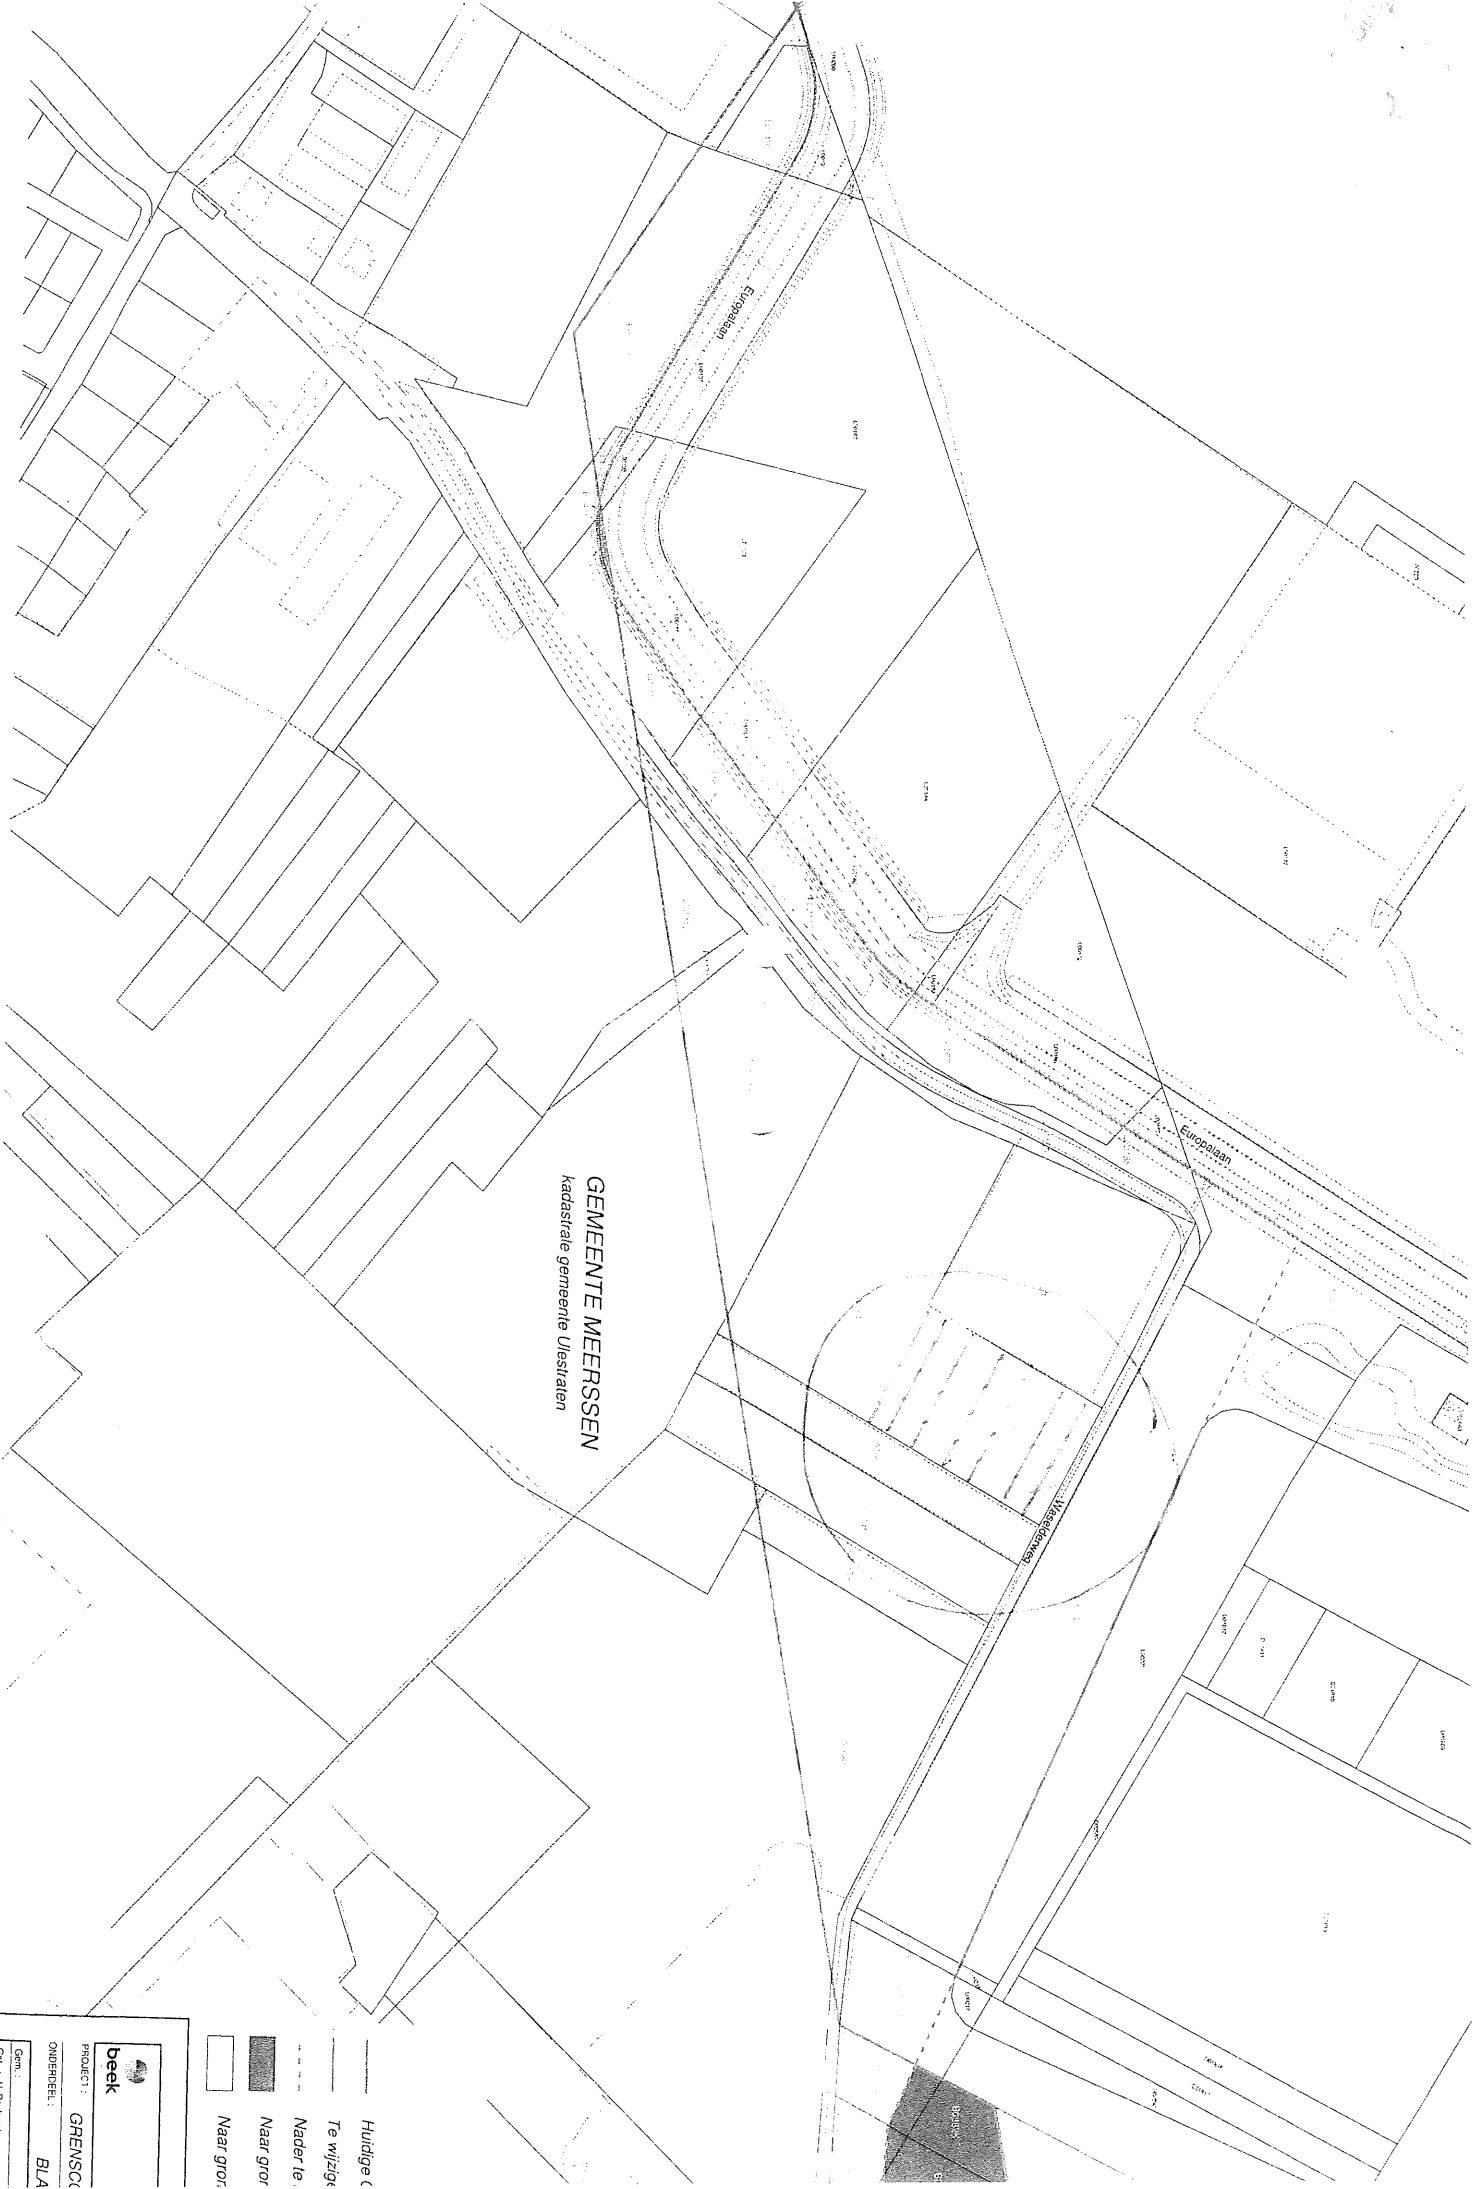

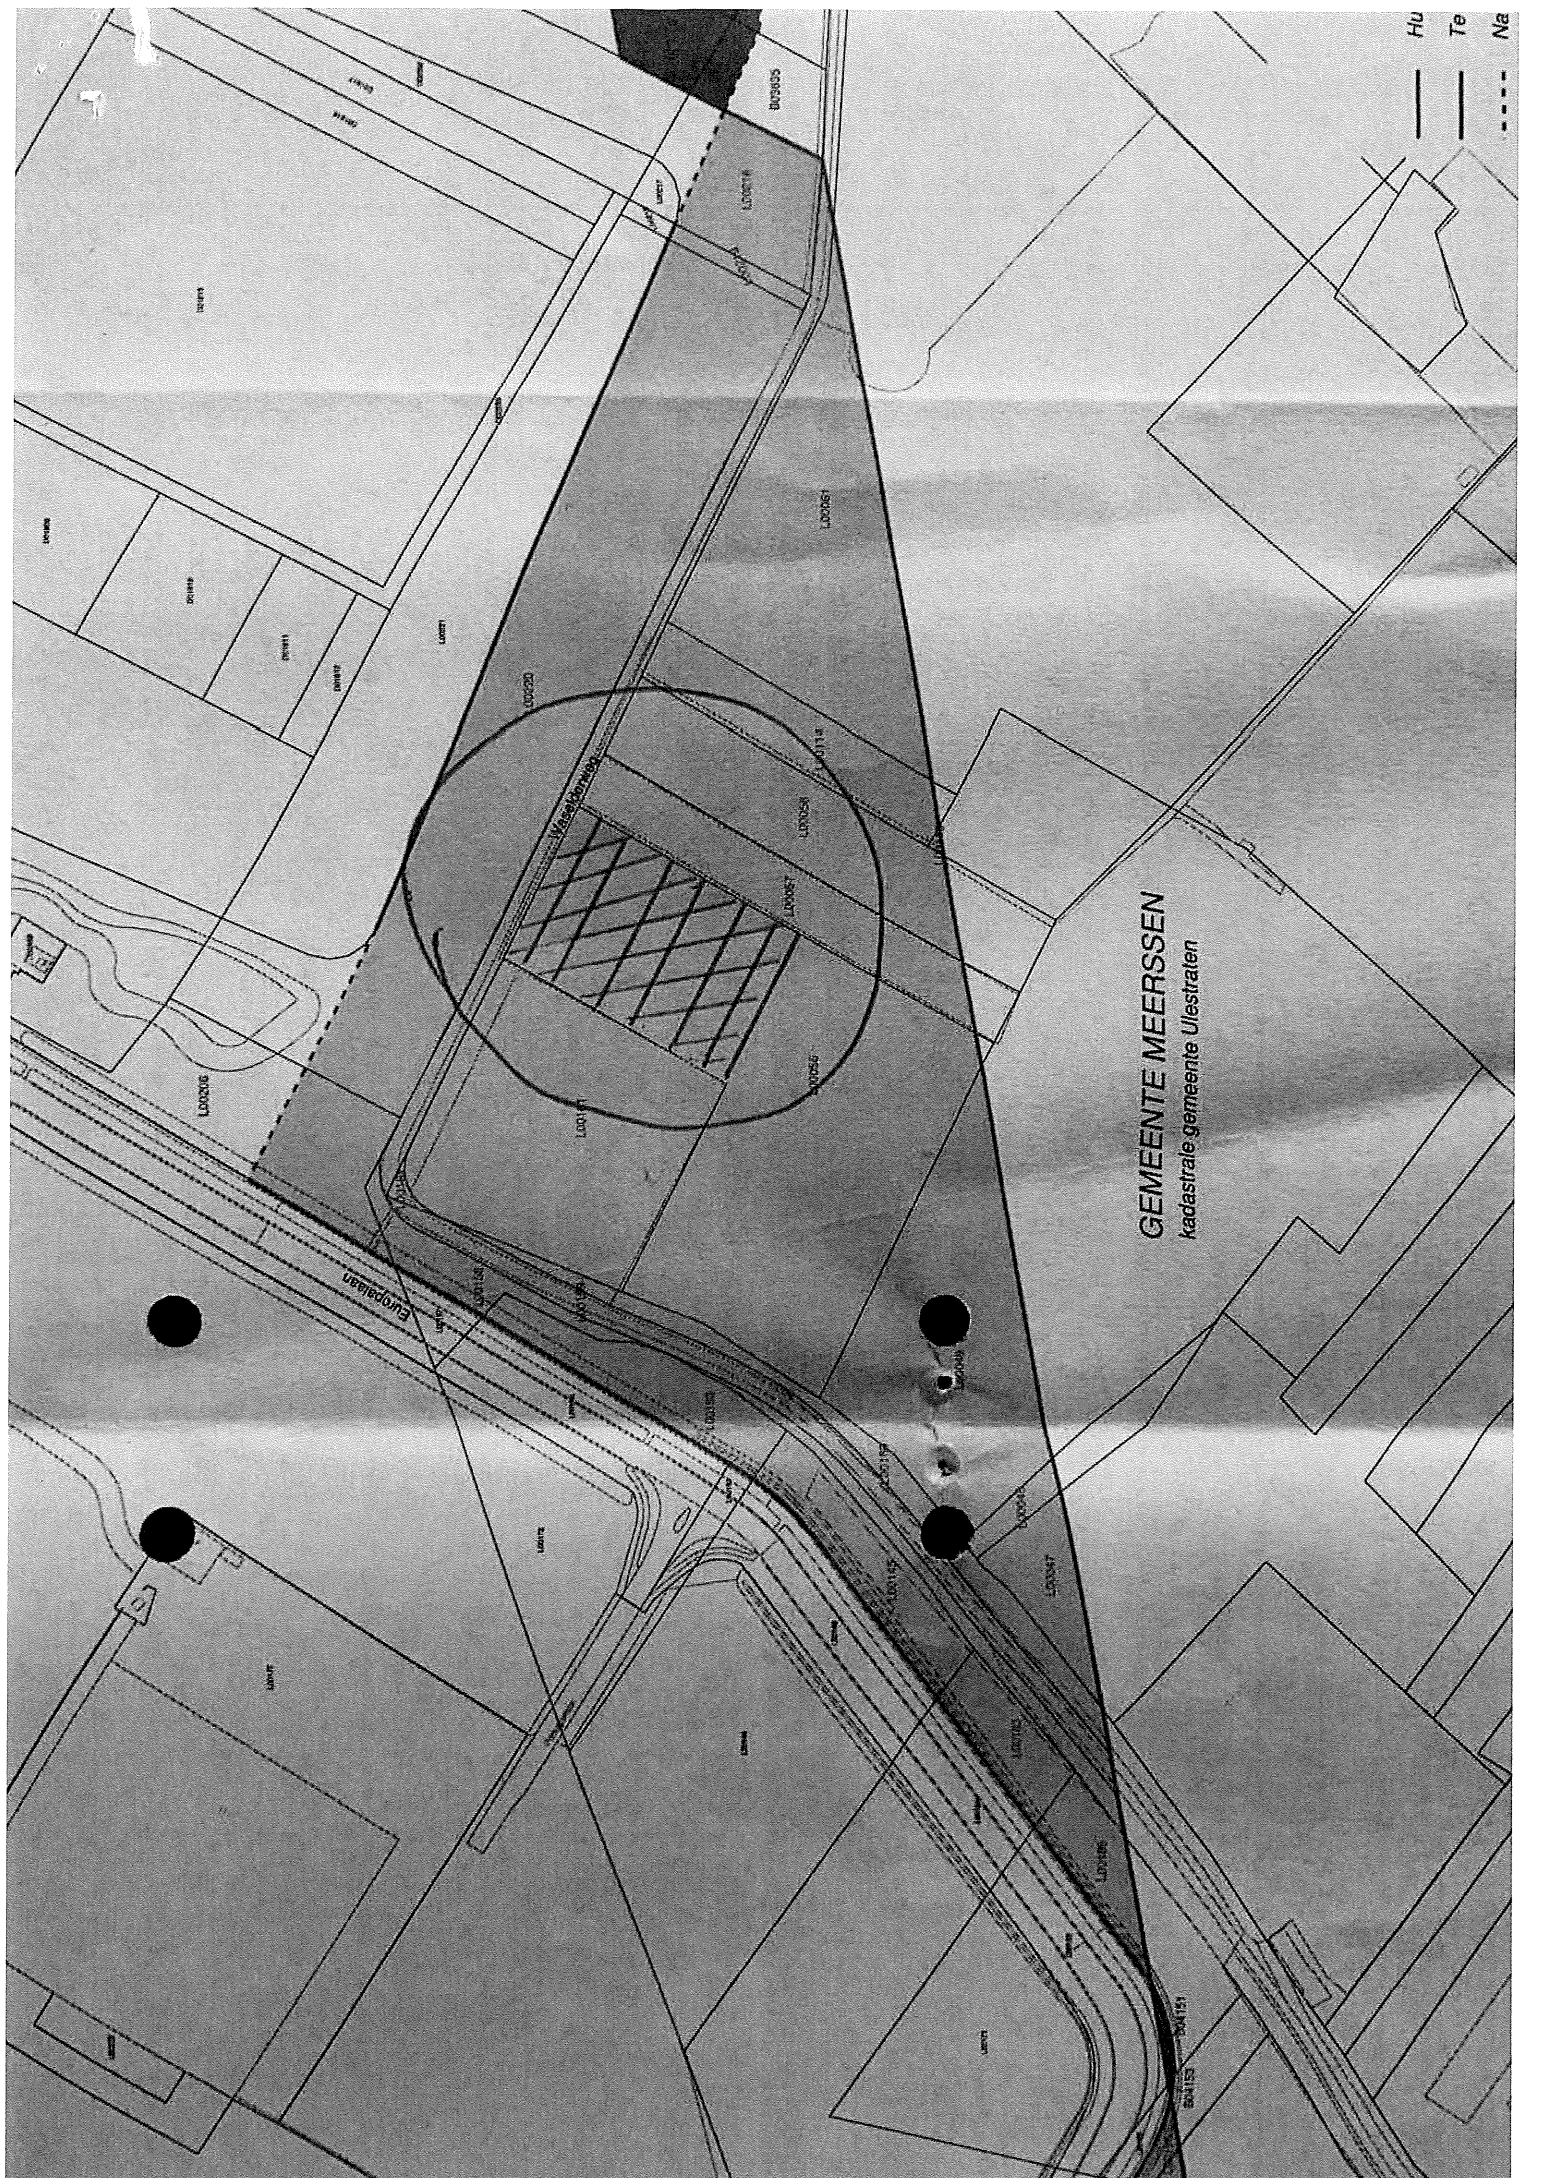

GEMEENTE MEERSSEN
kadastrale gemeente Ulestraten

Hu
Te
Na

